


工程设计资质证书编号  
建筑甲级:A213007166  
园林甲级:A213007166  
规划乙级:冀22130017  
市政乙级:A213007166  
人防乙级:A213007166

# 高沙窝镇高标准重点小城镇低效用地10号楼项目 规划设计总平面图

专业	签名	专业	签名
建筑		电气	
结构		HVAC	
给排水		Power	
排水		动力	

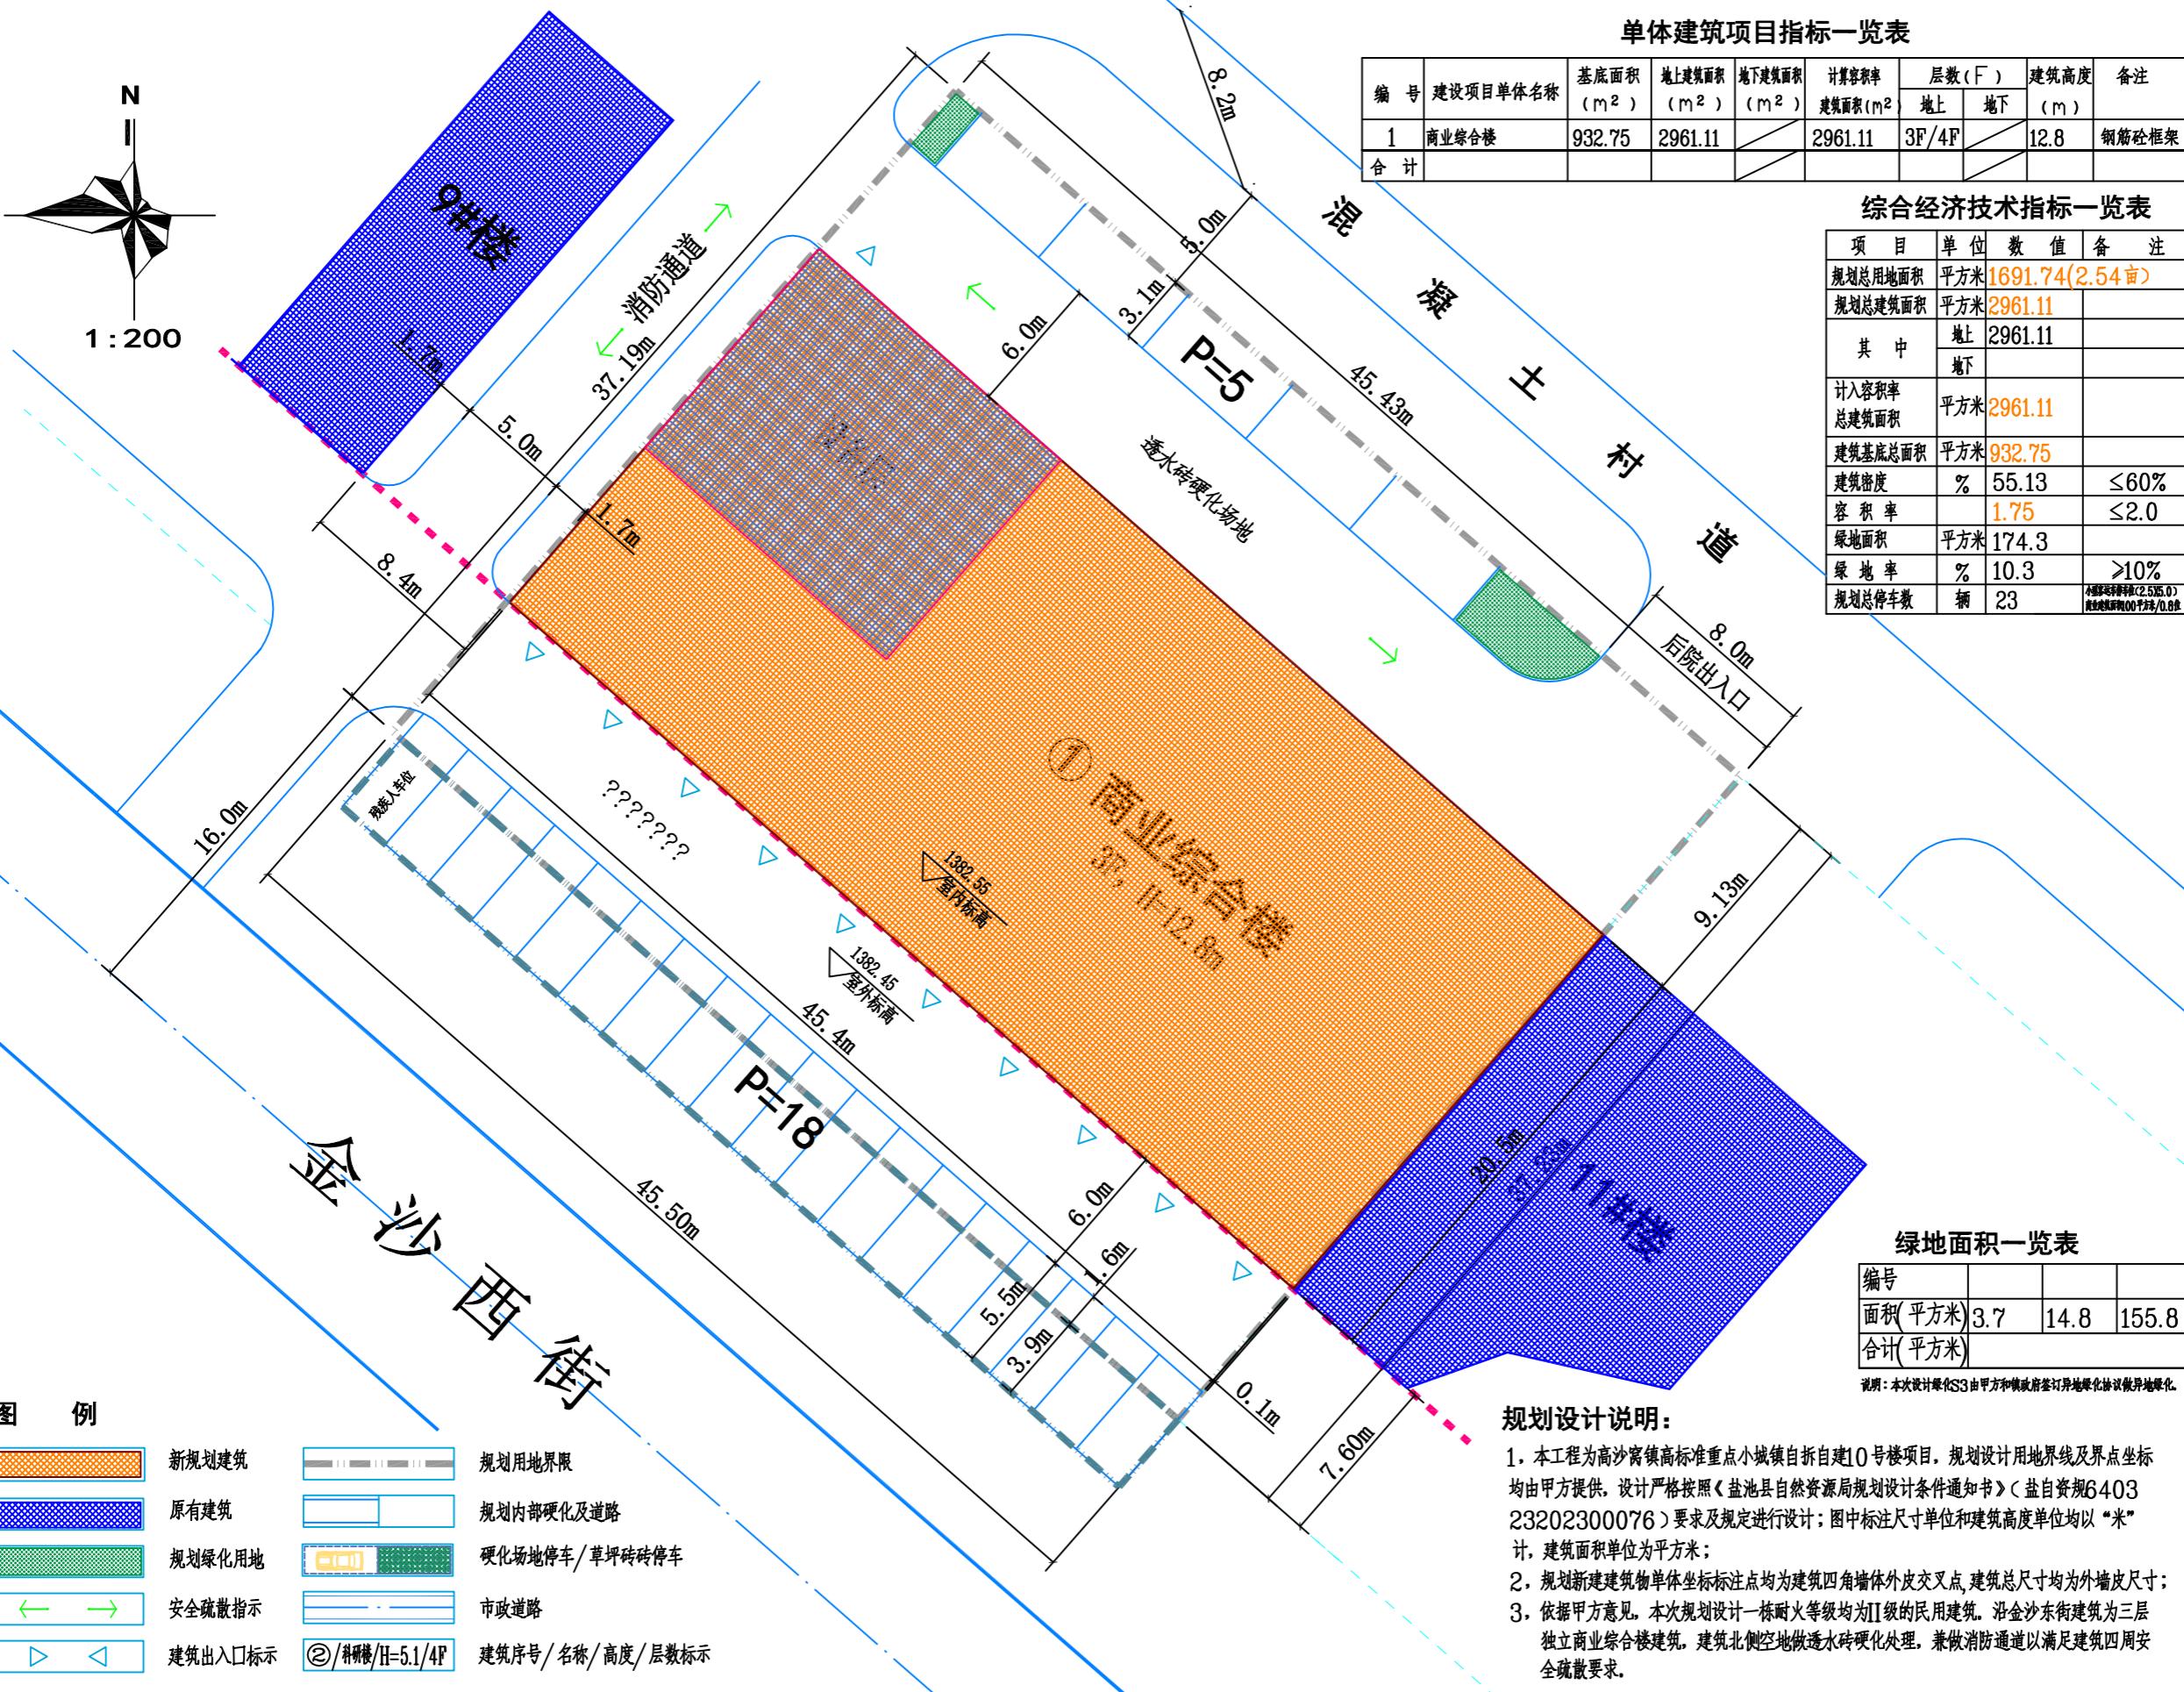

**备注 NOTE**  
\*本图经施工图审查机构及消防审批部门审查合格方可用于施工，  
版权归中盛弘宇建设科技有限公司所有，未获书面许可，不得擅自使用、更改或复制等其他用途。  
This drawing can only be used for construction after being examined and approved by Drawing Appraisal Unit & Fire Control Committee. The copyright belongs to zhongsheng hongyu construction technology co., LTD. Without written permission, it's prohibited to use, change or copy the drawing for other purposes.

合作设计单位 CO-OPERATED WITH

说明 EXPLAIN

审 定 APPROVED BY	宋志荣	朱志荣
审 核 VERIFIED BY	徐敏	徐敏
项目负责人 PROJECT CHIEF	宋志荣	朱志荣
专业负责人 DIVISION CHIEF	宋志荣	朱志荣
校 对 CHECKED BY	王伟	王伟
设 计 DESIGNED BY	孟川朋	孟川朋
建设单位 CONSTRUCTION	吴坤宏	

工程名称 PROJECT  
吴坤宏

项目名称 SUB PROJECT  
高沙窝镇高标准重点小城镇低效用地10号楼项目

图纸名称 DRAWING TITLE  
规划设计总平面图

工程编号 JOB NO.	NX2024-HY-229		
阶段 STAGE	报 审	专业 DISCIPLINE	总 图
比例 SCALE	1:200	图 号 FIG. NO.	总施-01
日期 DATE	2024.3	版 本 号 VERSION NUMBER	A2