
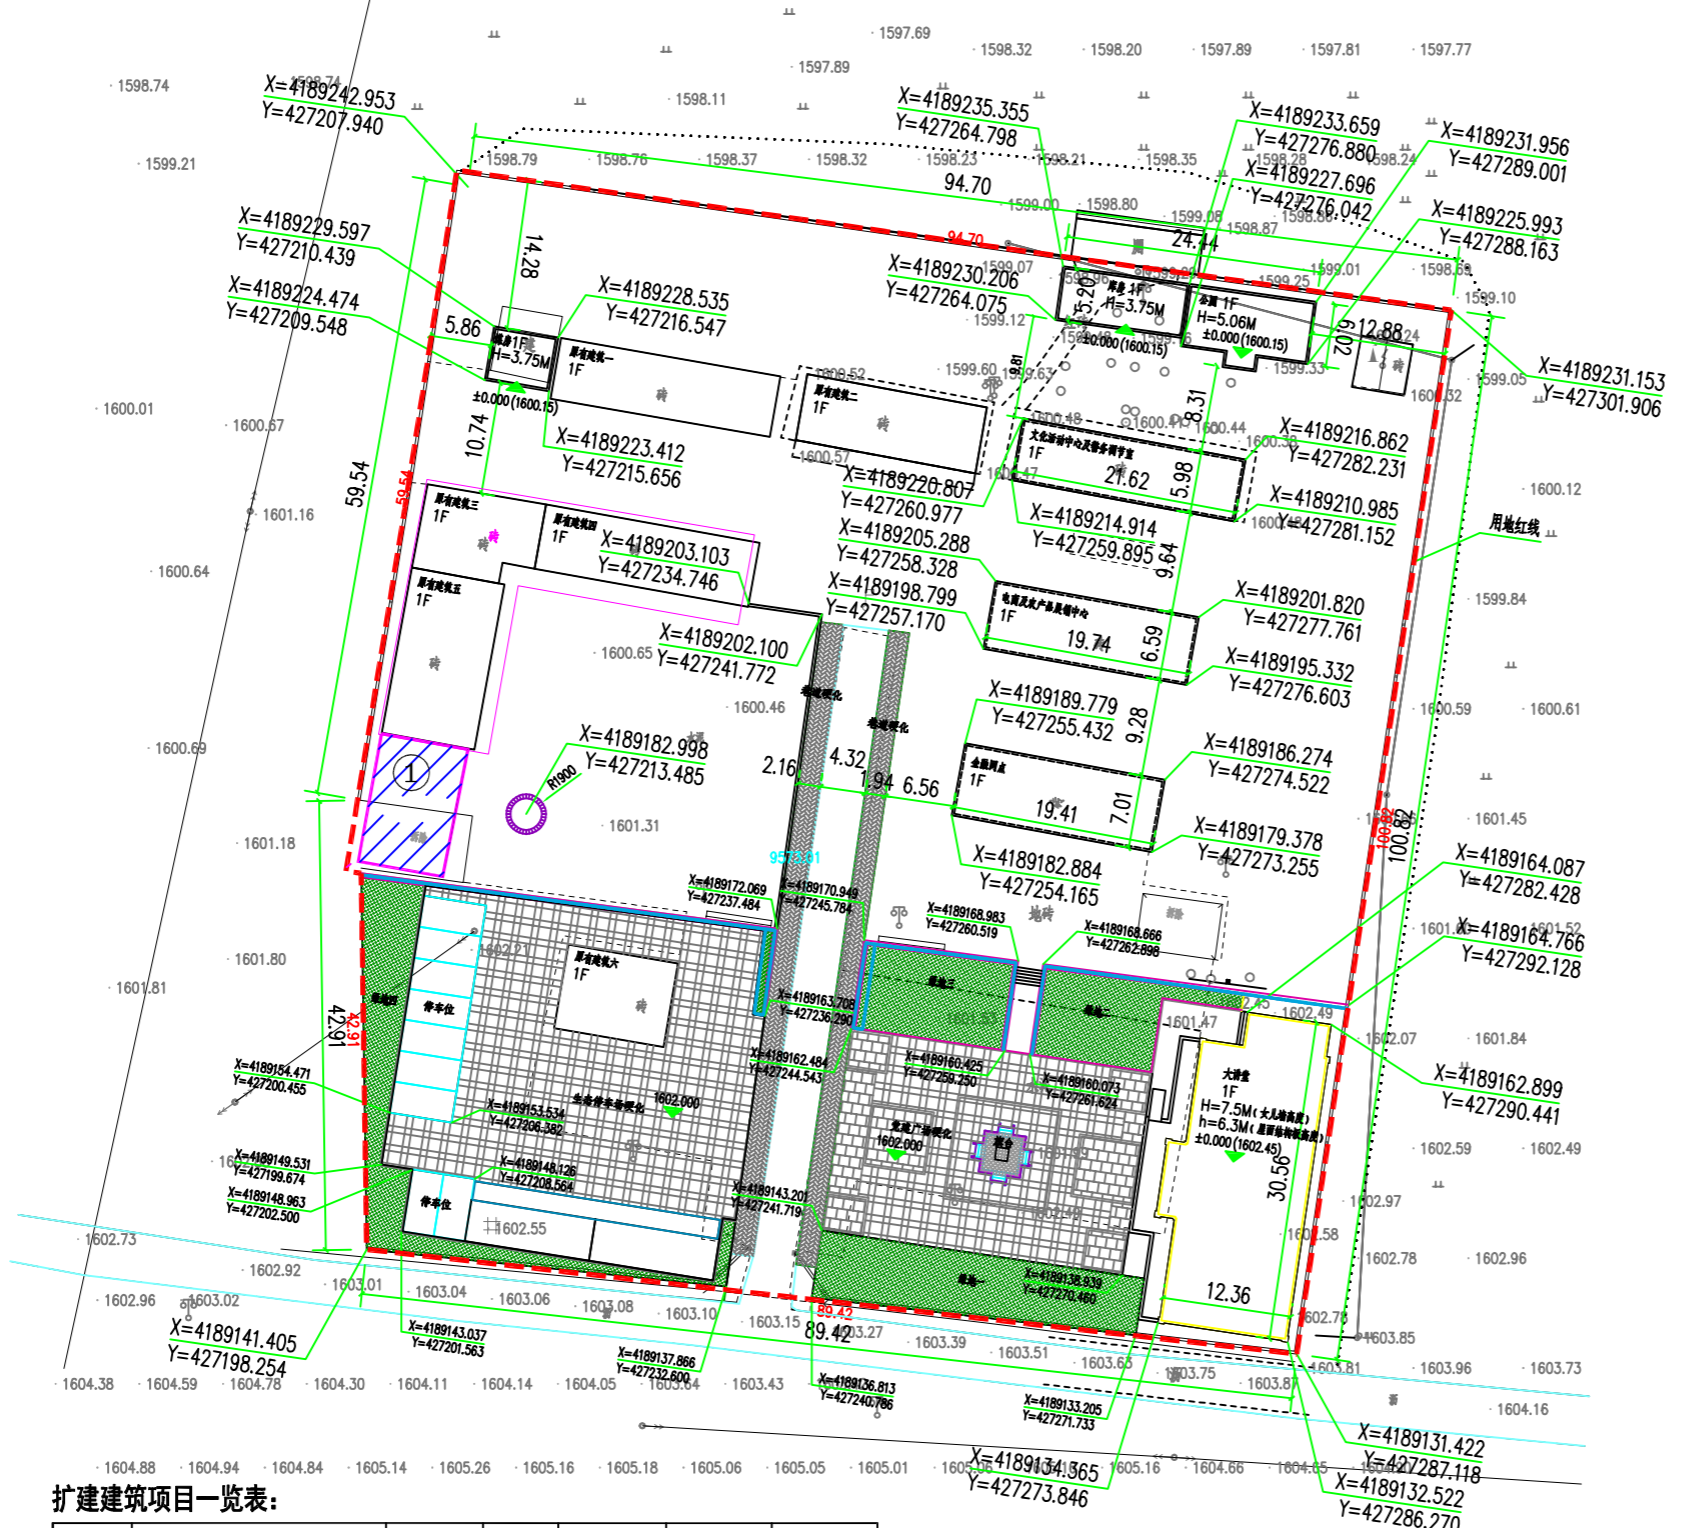


# 盐池县王乐井乡曾记畔村推动红色村组织振兴建设红色美丽村庄项目

## 扩建食堂总平面图

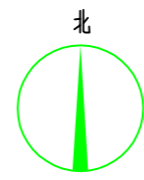

扩建建筑项目一览表:


编号	建筑性质	层数 (层)	高度 (m)	建筑基地 面积(m <sup>2</sup> )	建筑面积 (m <sup>2</sup> )	备注
①	扩建食堂	1层	4.90	107.5	107.5	扩建建筑

图例:

- 用地界线
- 绿地
- 新建建筑
- 原有建筑
- 高程
- 坐标
- 坡度
- 道路

- 说明:
- 1、红线定位及周围道路标高以甲方提供的的测绘图为准。
  - 2、总图标注以米为单位。
  - 3、建筑坐标均为外墙皮交接点(含保温层)。
  - 4、库房是在原位置拆除重建。

总平面图 1:500

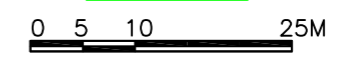

证书编号: A114013968  
证书编号: A214013965

- 建筑行业(建筑工程)甲级
- 电力行业(风力发电)专业甲级
- 风景园林工程设计专项甲级
- 环境工程设计专项(大气污染防治工程)甲级
- 环境工程设计专项(水污染防治工程)甲级
- 煤炭行业(矿井)专业乙级
- 化工石化医药行业乙级
- 电力行业乙级 冶金行业乙级
- 机械行业(通用设备制造业工程)专业乙级
- 商务粮行业(成品油储运工程)专业乙级
- 轻纺行业(制盐及盐化工工程、化纤工程)专业乙级
- 建材行业(新型建筑材料工程)专业乙级
- 公路行业(公路)专业丙级
- 市政行业乙级
- 农林行业(农业工程)乙级
- 农林行业(农业综合开发生态工程)专业乙级
- 环境工程(固体废物处理处置工程)专项乙级
- 煤炭行业(选煤厂)专业乙级
- 建材行业(非金属矿及原料制备工程)专业乙级

出图专用章  
SHADCL PROJECT SEAL

注册执业章  
REGISTERED SEAL

修改日期  
REVISION DATE

修改内容  
AMENDMENT

建设单位  
CLIENT  
盐池县王乐井乡人民政府

项目名称  
PROJECT TITLE  
盐池县王乐井乡曾记畔村推动红色村组织  
振兴建设红色美丽村庄项目

子项名称  
SUB TITLE  
扩建食堂总平面图

图纸名称  
DRAWING TITLE  
扩建食堂总平面图

项目负责人 PROJECT DIRECTOR	陈翔	陈翔
专业负责人 DIVISION CHIEF	陈翔	陈翔
审核人 REVIEW BY	祁云常	祁云常
校对入 CHECKED BY	付双阳	付双阳
设计人 DESIGNED BY	张广龙	张广龙
专业 SPECIALTY	建筑	设计阶段 DESIGN STAGE
比例 SCALE	1:100	日期 DATE
工程编号 PROJECT NO. 2023ZYNDY-111		图号 DRAWING NO. 建筑-01/01
规格 Dwg. SIZE	A2	版本 VERSION
		A