

Table with project details: 项目名称 (盐池县惠安堡镇重点小城镇建设项目), 申请单位 (盐池县惠安堡镇人民政府), 设计单位 (宁夏建筑设计研究院有限公司), 设计地点 (盐池县惠安堡镇), 设计单位法人 (张建中), 联系电话 (0951-3938365).

报审事项

设计单位 (盖章)

平面各项指标符合土地出让合同、设计条件及相关法规规范要求, 若产生造假、违反相关法规规范等问题, 自愿承担一切法律责任。

备注

1. 根据有关法律、法规规定, 申请人应如实提交有关材料和反映真实情况, 并对申请材料实质内容的真实性负责... 2. 申请人有权进行陈述和申辩...

我单位已阅知有关各条说明, 并承诺对申报材料的真实性及数据的准确性(含电子文件与图纸的一致性) 合规性负责, 自愿承担虚报、瞒报、造假等不正当手段取得行政许可, 将依法予以撤销...

年 月 日

属地管理部门意见

年 月 日

审批意见

经办人意见

年 月 日

中心负责人意见

年 月 日

分管局长意见

年 月 日

局长意见

年 月 日

分管县领导意见

年 月 日

注: 其它详细技术指标见总图及相关统计表格、备注等

盐池县惠安堡镇重点小城镇建设项目(地下管网、节能改造等)

—— 停车场及公厕总平面图

设计说明:

- 1. 项目名称: 盐池县惠安堡镇重点小城镇建设项目(地下管网、节能改造等)
2. 建设单位: 盐池县惠安堡镇人民政府
3. 项目概况: 项目位于惠安南街以北。建设内容为停车场、公厕。
4. 设计依据: 《建筑设计防火规范》GB 50016-2014 (2018年版) 《民用建筑通用规范》GB 55031-2022 《民用建筑设计统一标准》GB50352-2019 《建筑工程建筑面积计算规范》GB50353-2013 《总图制图标准》GB/T50103-2010 《建筑制图标准》GB/T50104-2010 《建筑防火通用规范》GB 55037-2022 《建筑与市政无障碍通用规范》GB 55019-2021 《汽车库、修车库、停车场设计防火规范》GB 50067-2014 政府主管部门对本项目的批复文件、给定的技术条件、地方规定及要求; 当地各主管部门提供的用地周边市政设施条件及相关设计基础资料等; 建设单位提供的设计基础数据、图纸及双方设计工作联系单; 国家有关设计规范。

5. 消防设计

停车场内设有消防车道, 消防车道净宽度不小于4米, 转弯半径不小于9米, 消防车道范围内无遮挡物, 满足净空高度不小于4米要求。

6. 室外做法

(1) 停车场混凝土地面硬化做法: 1) 200厚C30混凝土, 振捣密实, 随打随抹平, 每块路面长度不大于6m, 留缝15用沥青砂填实。2) 300厚砂夹石垫层。3) 素土夯实, 平整后碾压密实≥95%(环刀取样)。

(2) 路缘石选用石材路缘石, 做法见12J003-C6-4A。


7. 其他

(1) 本总平面图上的建筑物、构筑物、道路等放线均以建设单位提供的地形图及坐标为依据。坐标系为: 2000国家大地坐标系。

(2) 本设计图纸坐标为绝对坐标, 坐标标注点为建筑外墙皮交点; 本图建筑物之间所注尺寸均为建筑物外皮尺寸。道路指路中心交点。

(3) 本图上所注标高、尺寸均以米为单位。

(4) 绿化景观部分不在本次设计范围内。

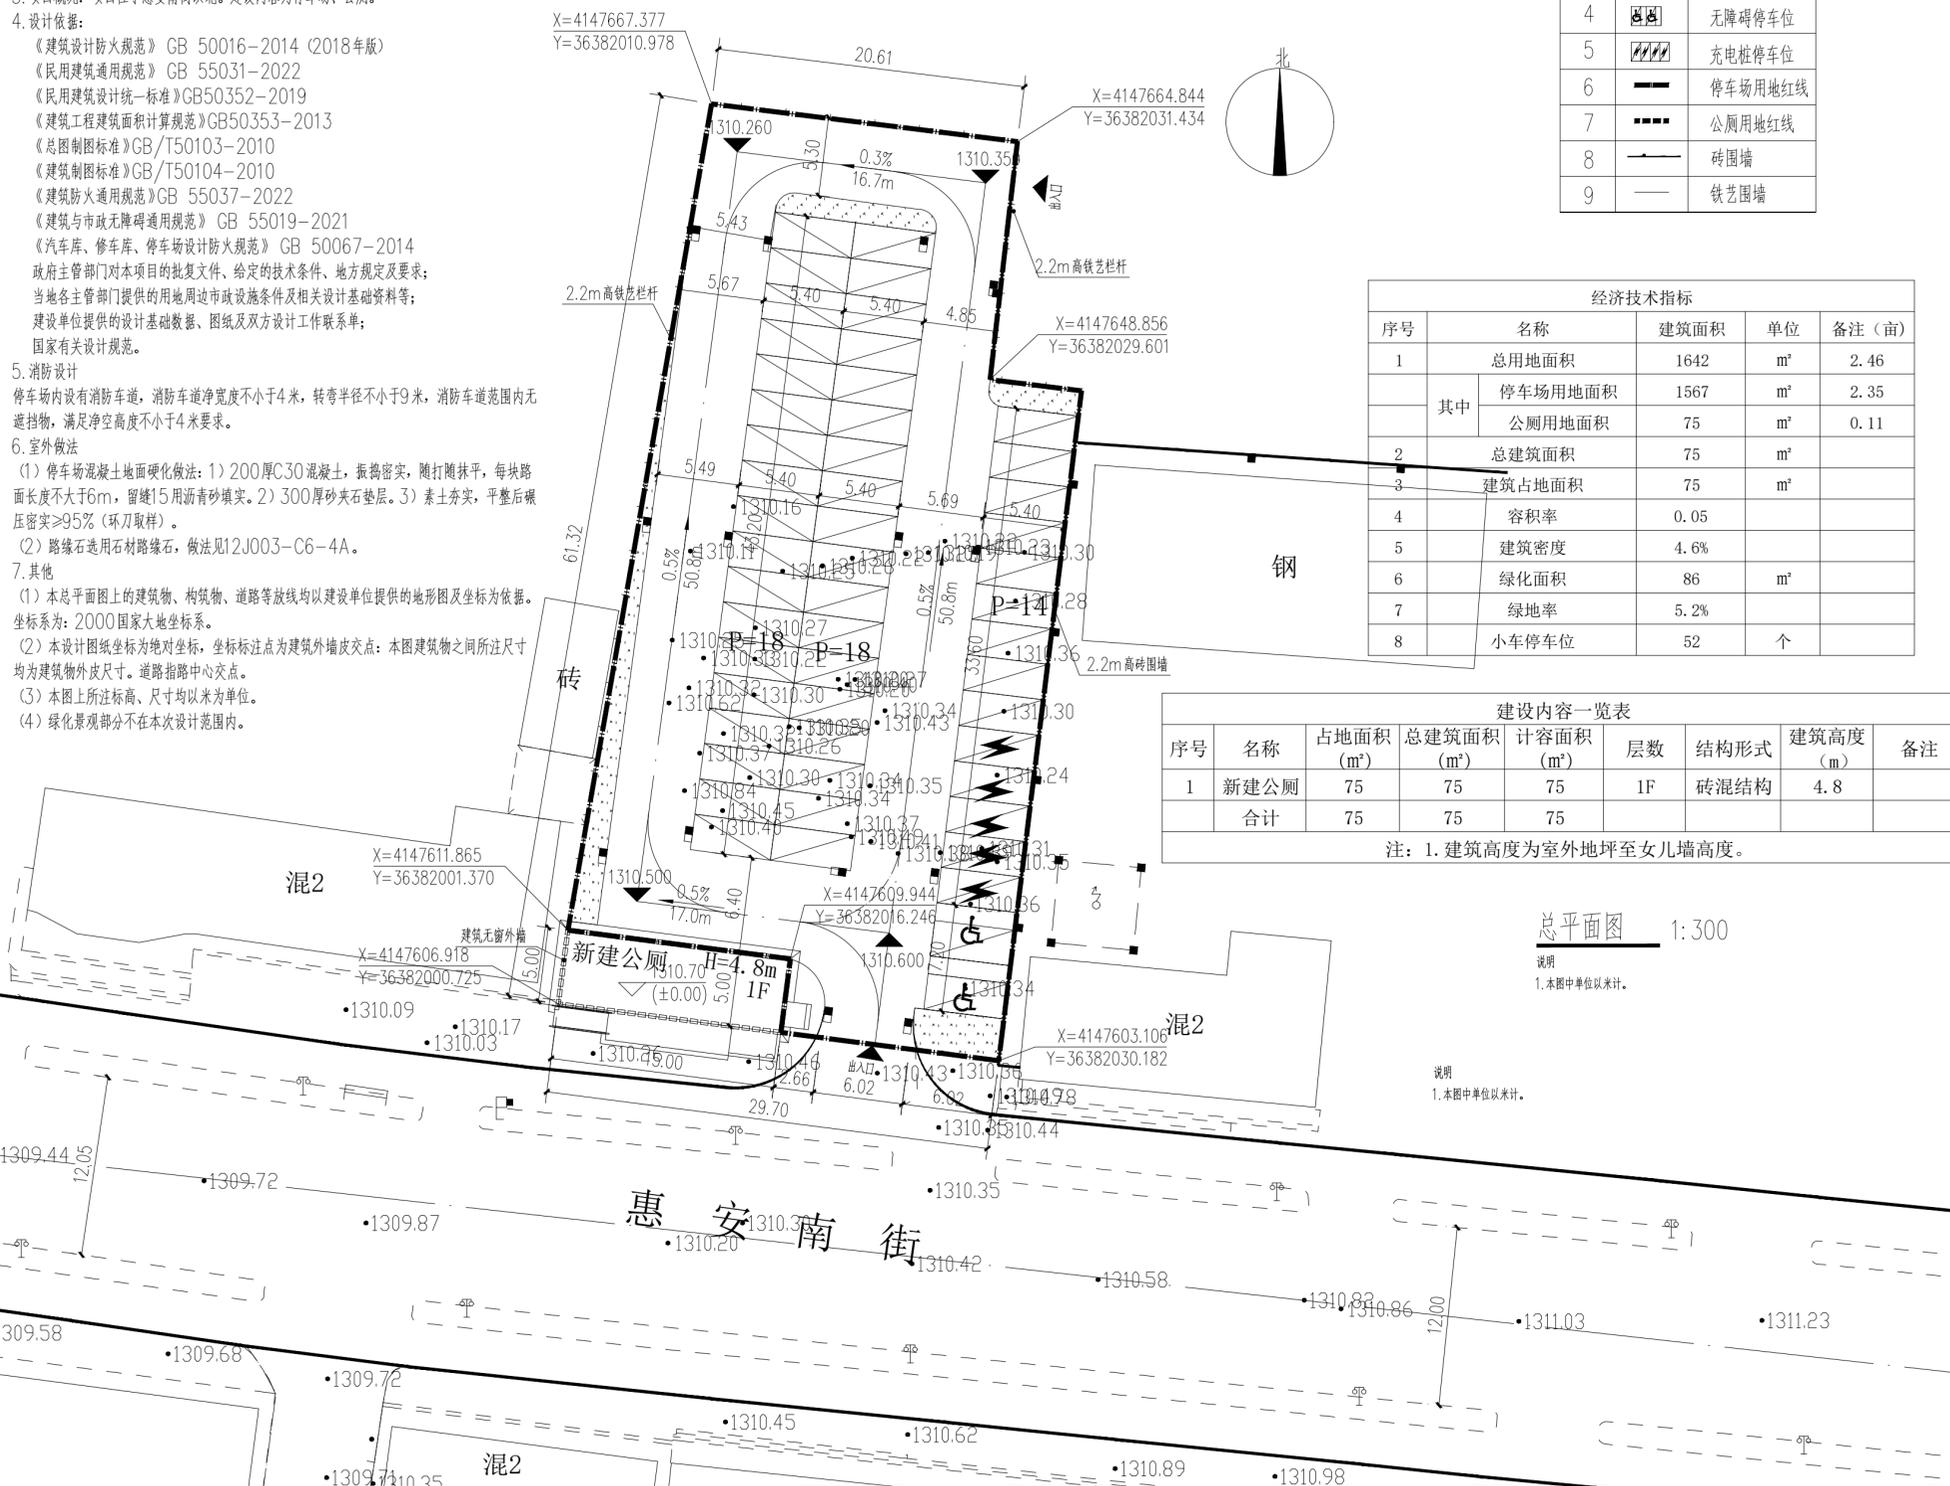

图例表

Legend table with 9 items: 序号, 图例, 说明. 1. 道路, 2. 出入口标识, 3. 停车位, 4. 无障碍停车位, 5. 充电桩停车位, 6. 停车场用地红线, 7. 公厕用地红线, 8. 砖围墙, 9. 铁艺围墙.

经济技术指标表. 序号, 名称, 建筑面积, 单位, 备注(亩). 1. 总用地面积 1642 m² 2.46, 其中: 2.1 停车场用地面积 1567 m² 2.35, 2.2 公厕用地面积 75 m² 0.11, 2. 总建筑面积 75 m², 3. 建筑占地面积 75 m², 4. 容积率 0.05, 5. 建筑密度 4.6%, 6. 绿化面积 86 m², 7. 绿地率 5.2%, 8. 小车停车位 52 个.

建设内容一览表. 序号, 名称, 占地面积(m²), 总建筑面积(m²), 计容面积(m²), 层数, 结构形式, 建筑高度(m), 备注. 1. 新建公厕 75 75 75 1F 砖混结构 4.8, 合计 75 75 75.

注: 1. 建筑高度为室外地坪至女儿墙高度。

总平面图 1:300

说明 1. 本图中单位以米计。

说明 1. 本图中单位以米计。

宁夏建筑设计研究院有限公司 NINGXIA ARCHITECTURE DESIGN & RESEARCH INSTITUTE CO., LTD. 证书等级: 甲级 证书编号: A164000035 No. A164000035 Class A of Architecture Design (PRC) 合作设计单位 COOPERATION COMPANY 建设单位 CONSTRUCTION COMPANY 盐池县惠安堡镇人民政府 工程名称 PROJECT NAME 盐池县惠安堡镇重点小城镇建设项目(地下管网、节能改造等) 子项名称 ITEM NAME 停车场 图名: DRAWING TITLE 总平面图 审定人 APPROVED BY 审核人 AUDITED BY 马砚 项目负责人 PROJECT DIRECTOR 孙正喜 方案设计师 PROJECT DESIGNED BY 专业负责人 DISCIPLINE RESPONSIBLE BY 黄娟娟 校对人 CHECKED BY 冯浩 设计人 DESIGNED BY 黄娟娟 制图人 DRAWN BY 黄娟娟 会签 COUNTERSIGN 建筑 ARCH 电气 ELEC 结构 STUR 暖通 HVAC 给排水 PLUM 单位出图章: COMPANY SEAL 个人执业章: INDIVIDUAL SEAL 检索号 RETRIEVAL 2024-032 专业 DIVISION 建筑 房号 ROOM NUMBER <0> 图号 SHEET NO. 01 设计阶段 PHASE 施工图 版本号 EDITION NO. 日期 DATE 2024.06