



图例
本项目新建雨水管道

泛华	泛华
泛华	泛华
泛华	泛华
泛华	泛华
泛华	泛华
泛华	泛华



建设单位 Client	盐池县住房和城乡建设局	工程编号 Project No.	FHNX2024023	图名 Drawing Title	雨水管道平面位置示意图	项目负责人 Project Chief	武俊	设计人 Designed by	李雷	校对人 Checked by	马云龙	审定人 Approved by	马昱	图号 Drawing No.	
工程名称 Project	盐池县城区城市排水防涝项目	子项名称 Sub-Project		专业	报规图	设计阶段	设计阶段	专业负责人 Sub-Chief	王永喜	制图人 Designed by	李雷	审核人 Checked by	王永喜	设计日期 Design Date	2024.07
														版本号 Version No.	01


会签栏 Consent	给排水 Plumbing		
电气 Electricity	暖通 HVAC		
建筑 Architecture	结构 Structure		

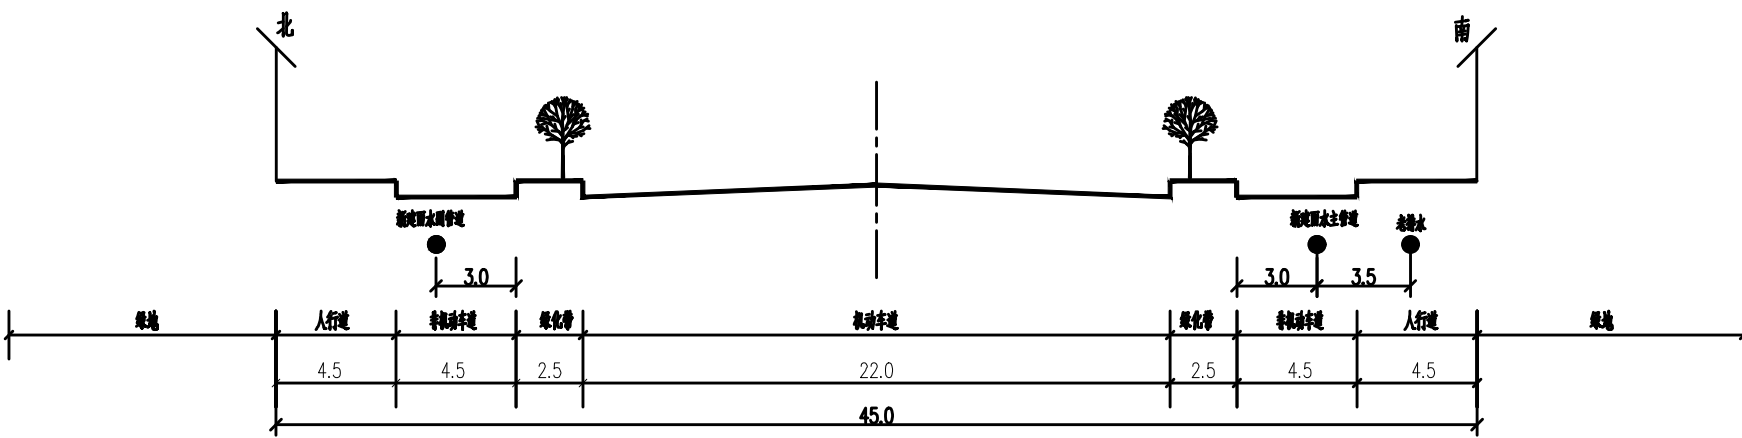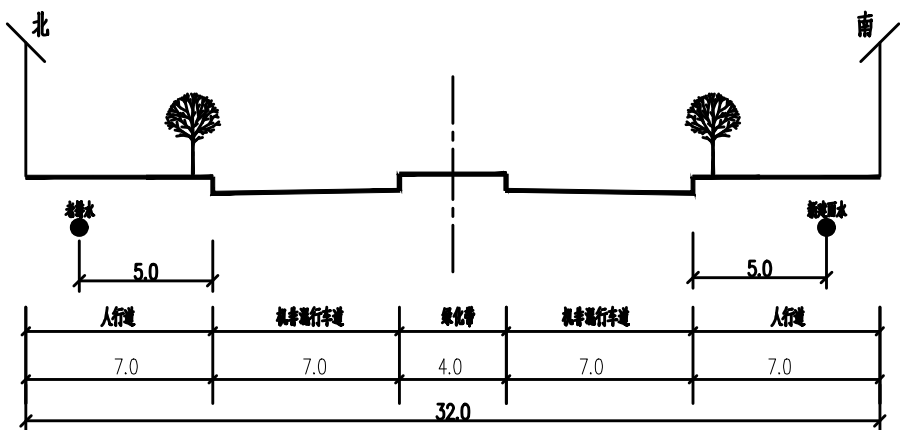


说明：
1、本图尺寸均以米为单位。

泛华建设集团有限公司 PAN-CHINA CONSTRUCTION GROUP CO., L.TD.	建设单位 Client	盐池县住房和城乡建设局	工程编号 Project No.	FHNX2024023	图名 Drawing Title	雨水管道横断面位置图	项目负责人 Project Chief	王俊	设计人 Designed by	李雪	校对人 Checked by	马云龙	审定人 Approved by	马昱	图号 Drawing No.	DL2-1
	工程名称 Project	盐池县城区城市排水防涝项目	子项目名称 Sub-Project		专业 Professional	报规图	设计阶段 Design Stage	专业负责人 Sub Chief	王永喜	制图人 Designed by	李雪	审核人 Checked by	王永喜	设计日期 Design Date	2024.08	版本号 Version No.

泛华集团 Pan-China Group	给排水 Drainage
电气 Electrical	暖通 HVAC
建筑 Architecture	结构 Structure

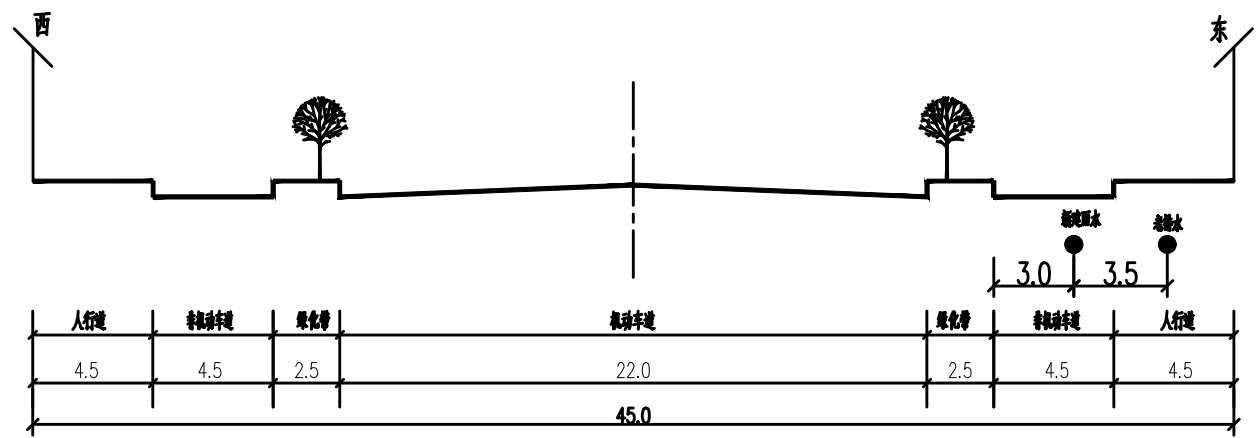

兴武路标准横断面图
后卫路标准横断面图

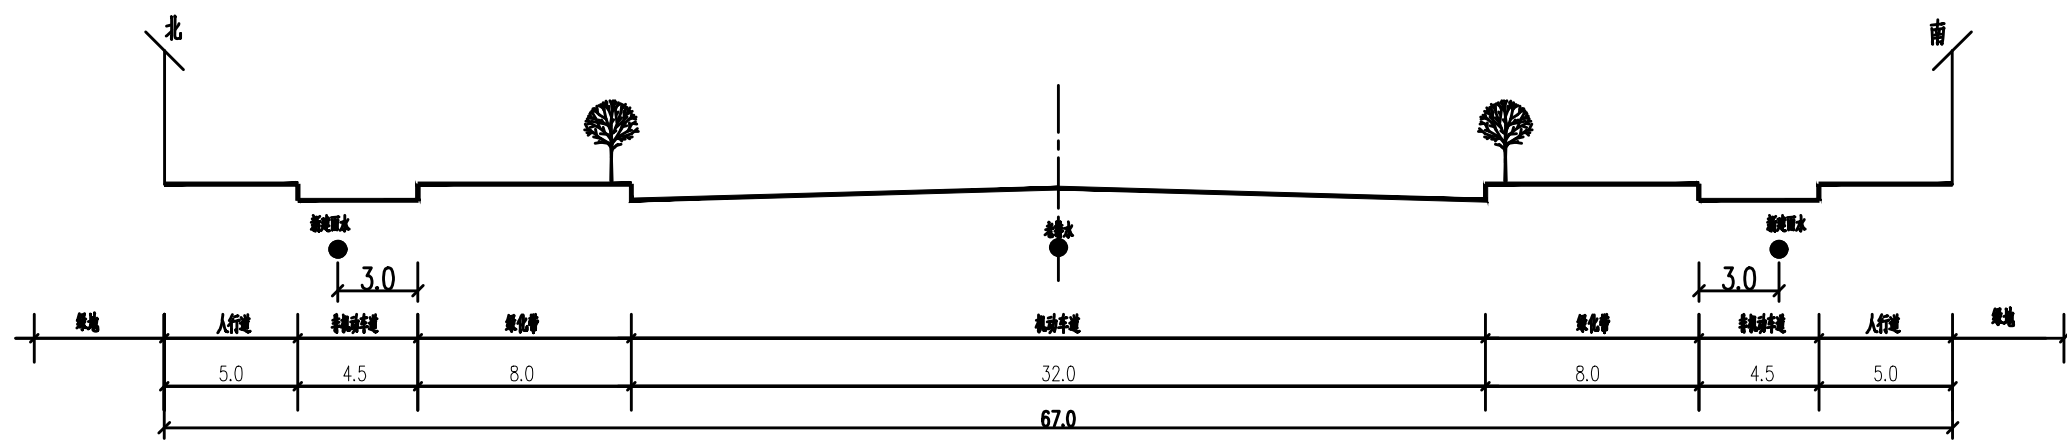

文化街标准横断面图

说明：
1、本图尺寸均以米为单位。

泛华建设集团有限公司 PAN-CHINA CONSTRUCTION GROUP CO., LTD.	建设单位 Client	盐池县住房和城乡建设局	工程编号 Project No.	FHNX2024023	图名 Drawing Title	雨水管道横断面位置图	项目负责人 Project Chief	武俊	设计人 Designed by	李雪	校对人 Checked by	马云龙	审定人 Approved by	马昱	图号 Drawing No.	DL2-1
	工程名称 Project	盐池县城区城市排水防涝项目	子项名称 Sub-Project		专业 Professional	报规图	设计阶段 Design Stage	专业负责人 Sub Chief	王永喜	制图人 Designed by	李雪	审核人 Checked by	王永喜	设计日期 Design Date	2024.08	版本号 Version No.