
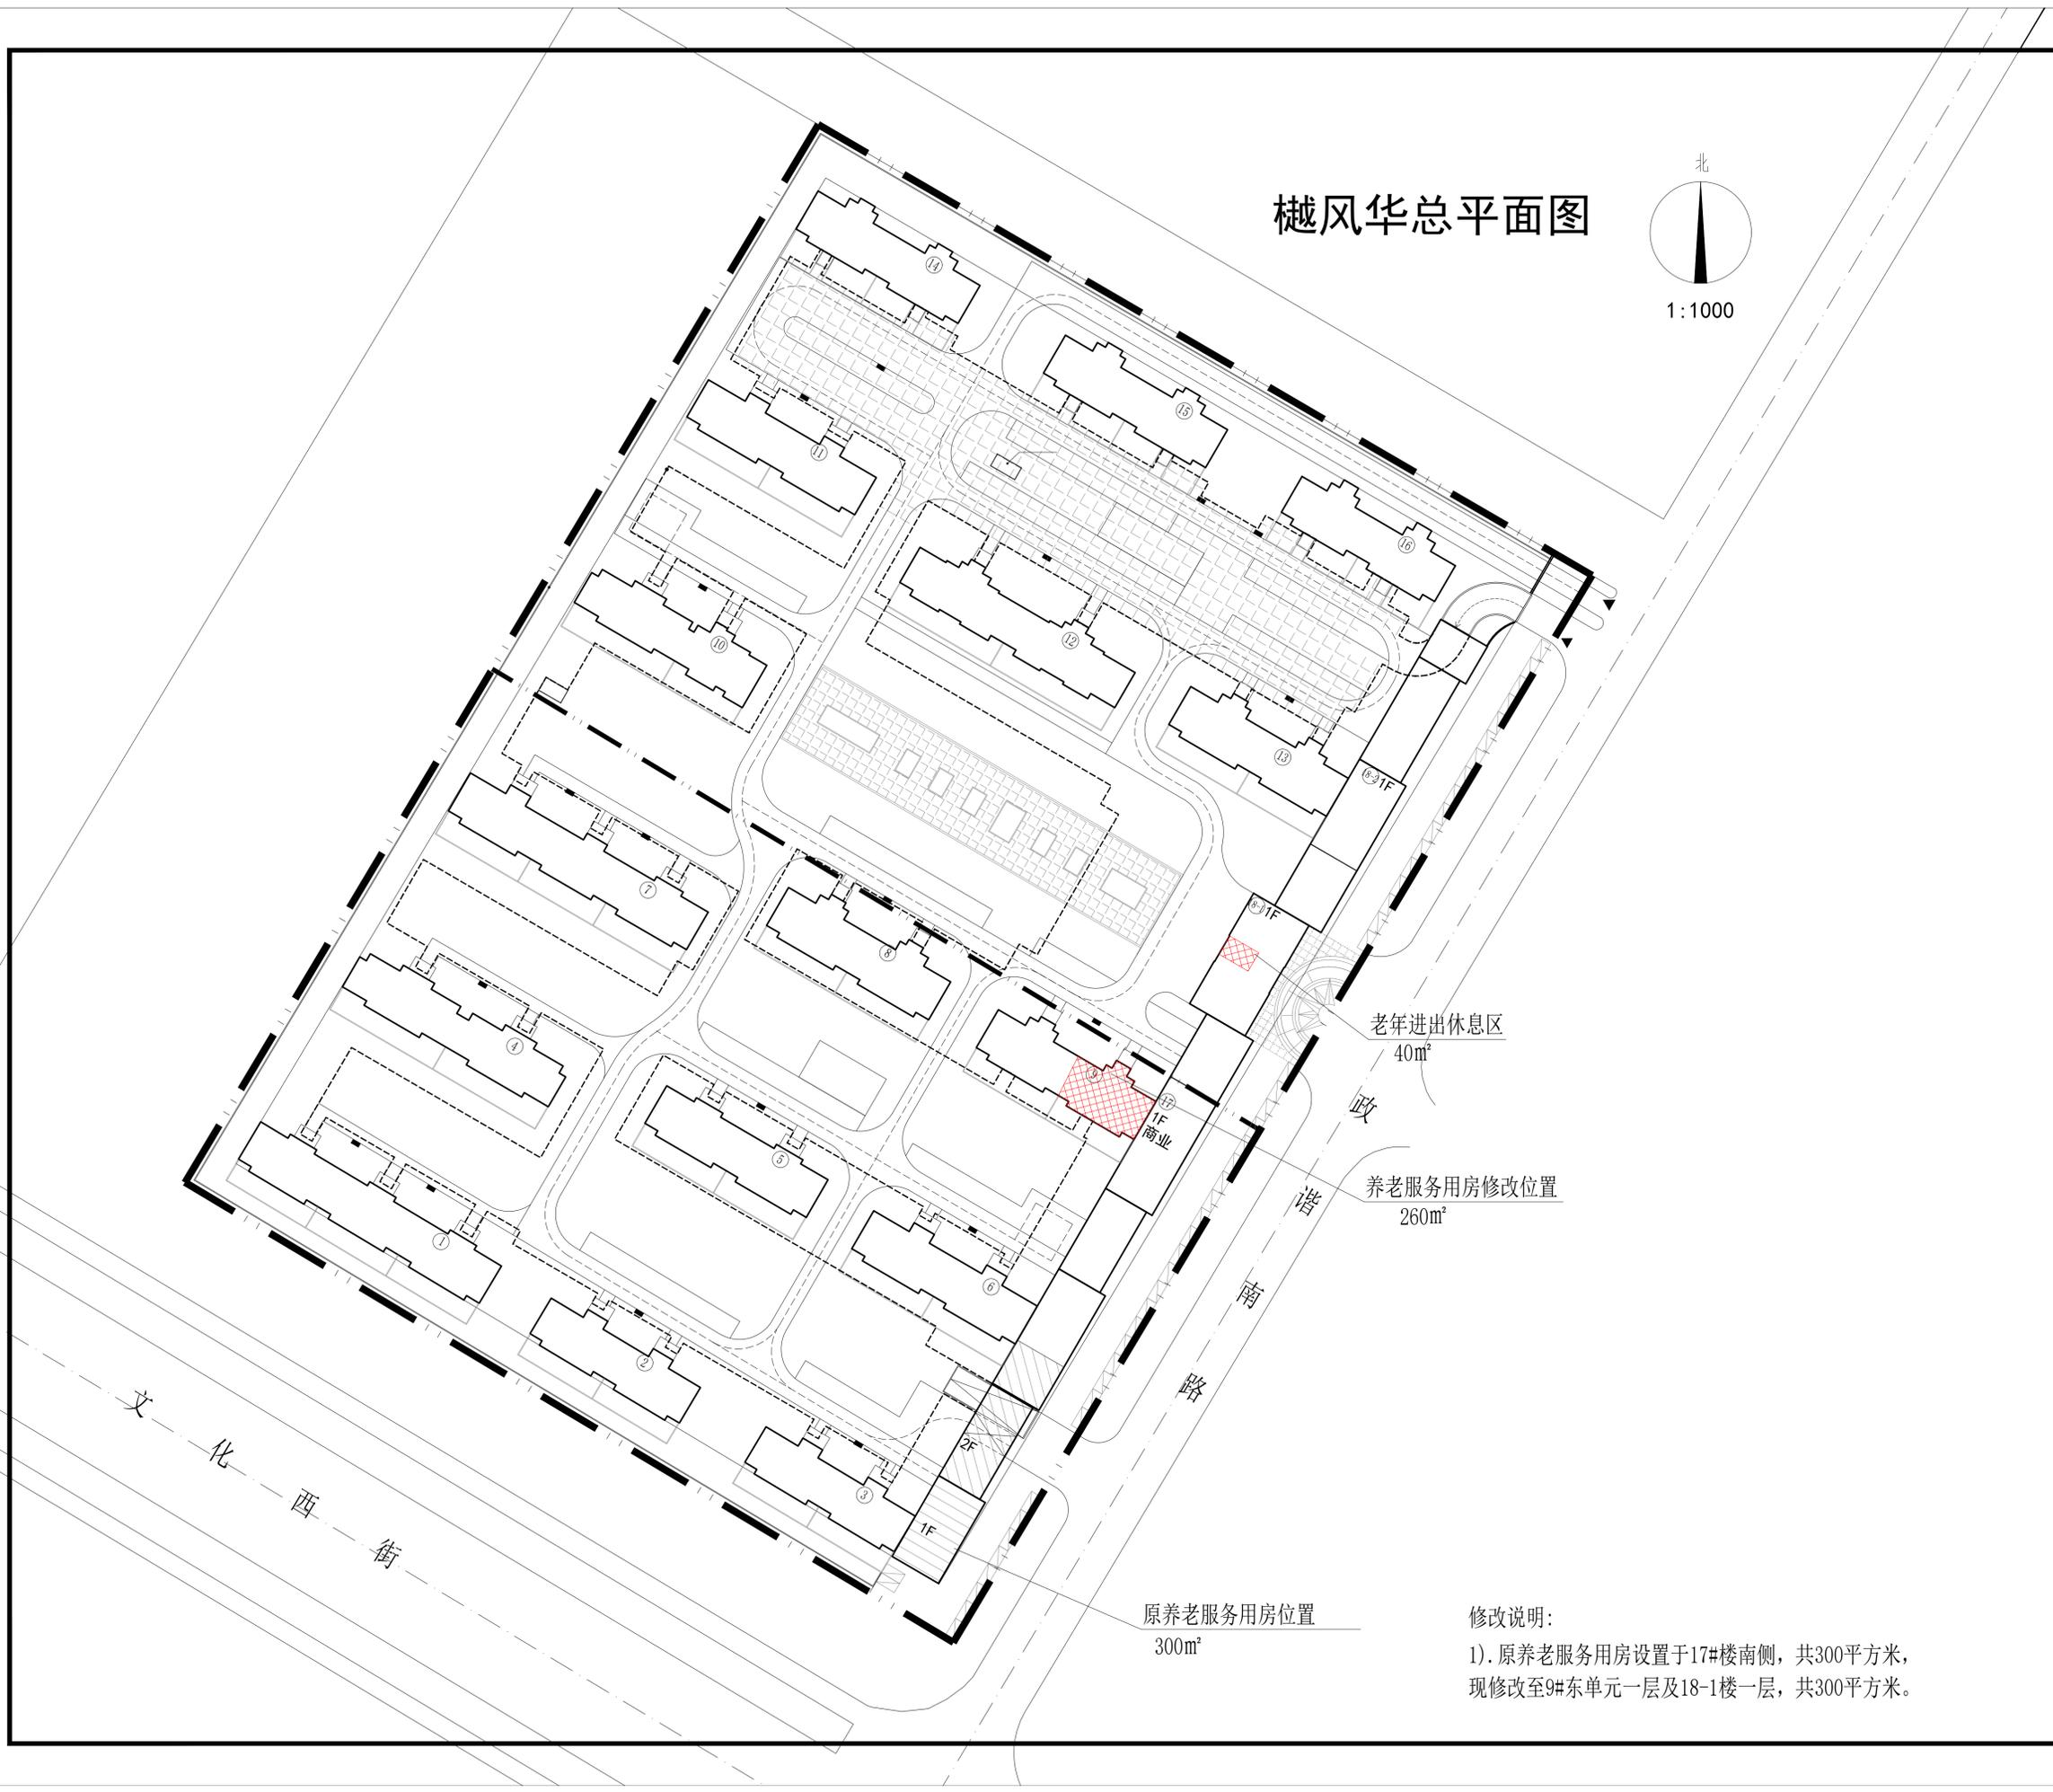


# 樾风华总平面图

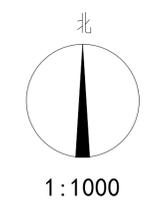

北京市朝阳区工人体育场北路4号81号楼一层110室  
 T + 86 (0) 10 5876 9869  
 F + 86 (0) 10 5876 9853  
 www.w-a-a.cn  
 未觉(北京)建筑设计事务所  
 设计等级: 甲级 DESIGN GRADE: A  
 证书号: (CERTIFICATE NO.): A111015917

职责签署	FUNCTION SIGNATURE
项目负责人	
审 定	

出图章:  
STAMP:

注册职业人专用章:  
SPECIAL STAMP OF REGISTERED ARCHITECT:

施工图合作单位:  
COOPERATOR:  
 北京中天建中工程设计有限责任公司  
 设计等级: 甲级  
 证书号: A111011305

出图章:  
STAMP:

注册职业人专用章:  
SPECIAL STAMP OF REGISTERED ARCHITECT:

职责签署	FUNCTION SIGNATURE
项目负责人	霍明辉 刘玉霞
审 定	韩雅娜
审 核	韩雅娜
专业负责人	刘玉霞
校 对	刘玉霞
设 计	王玉萍

委托单位: 宁夏大诚顺房地产开发  
CLIENT: 有限公司  
 项目名称:  
ITEM: 盐池县樾风华住宅小区建设项目

图 名: 总平面图  
TITLE:

设计号	
设计阶段	总图 版次 01
图 别	报规 图号 01
日 期	2022.04 张数 01

修改说明:  
 1). 原养老服务用房设置于17#楼南侧, 共300平方米, 现修改至9#东单元一层及18-1楼一层, 共300平方米。