


年产60万吨优质建筑用砂石料深加工项目（生产区）---总平面图

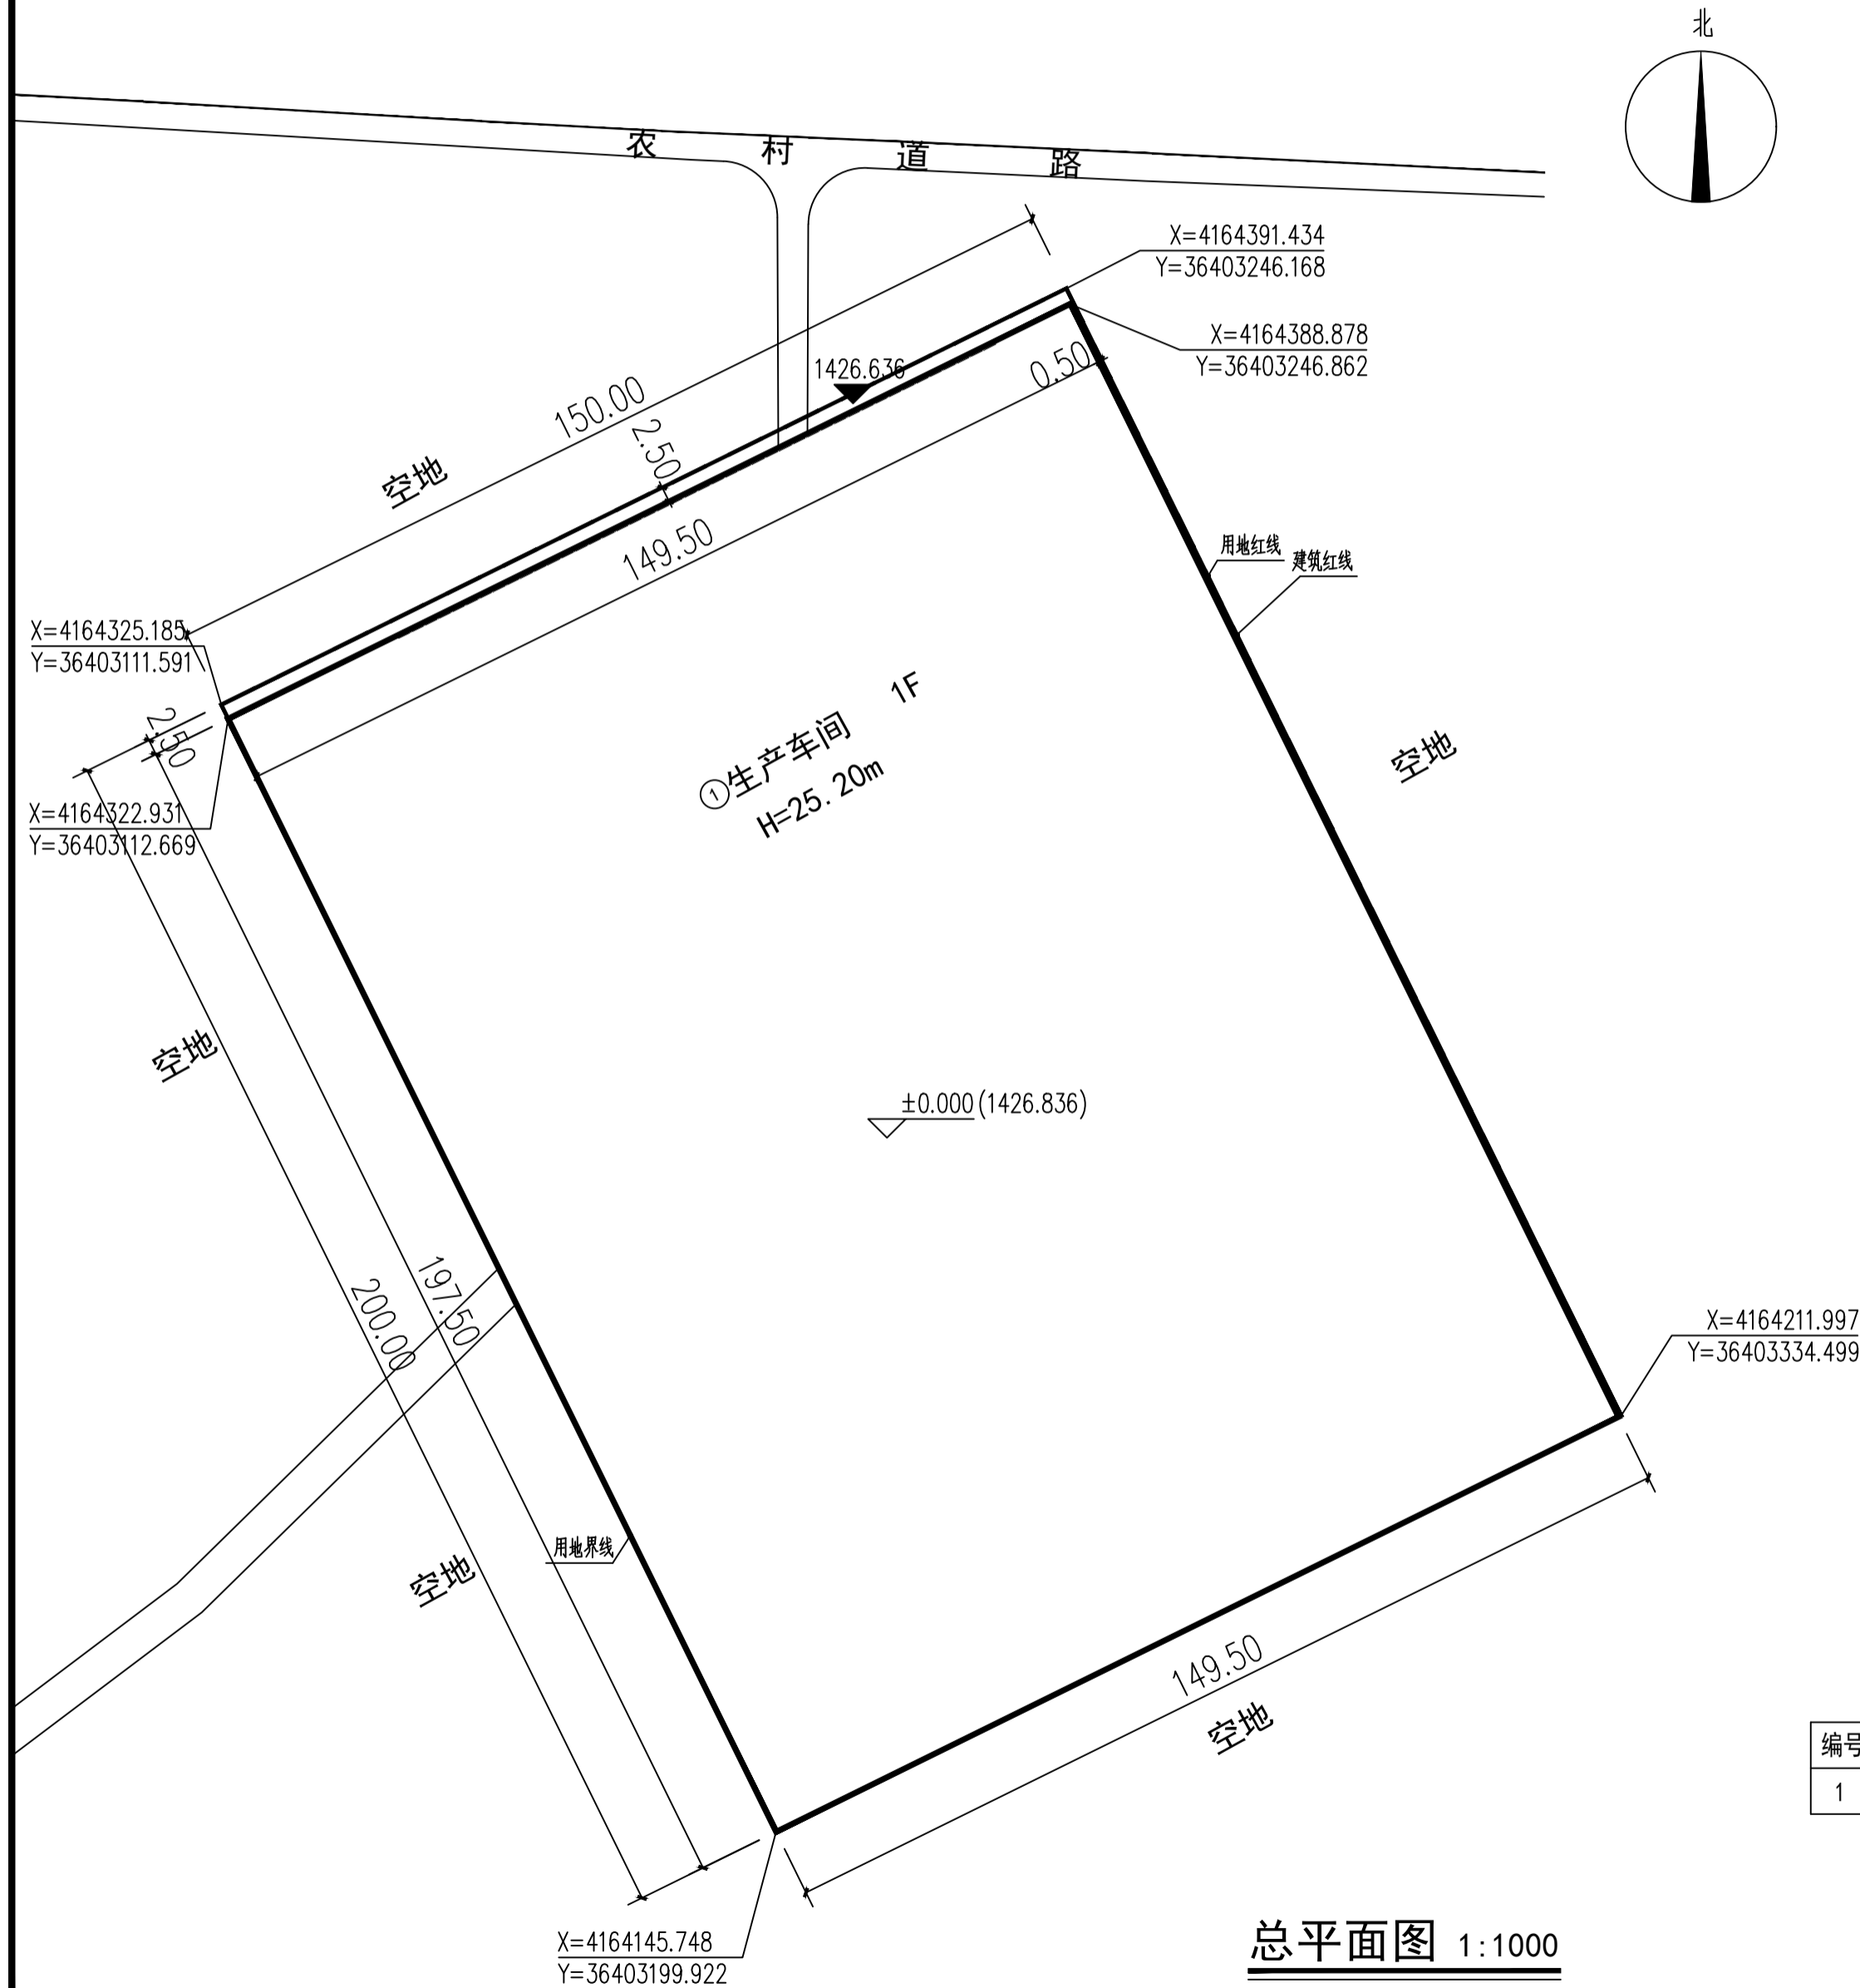

总平面图 1:1000

总图设计说明

- 一、设计依据：
- 1、盐池县益多弘达矿业有限公司与本院签订的设计合同；
 - 2、本图根据盐池县规划和土地局审核批准的设计方案和甲方提供的用地界限、地形图；
 - 3、现行国家及宁夏回族自治区的有关设计规范规程和规定：
 - 《总图制图标准》 (GB/T50103-2010)
 - 《建筑设计防火规范》 (GB 50016-2018版)
 - 《民用建筑设计统一标准》 (GB 50352-2019)
 - 《宁夏工业项目建设用地控制指标》 (2019版)
 - 《城市道路和建筑物无障碍设计规范》 (JGJ 50-2016)
 - 《城镇道路工程施工与质量验收规范》 (CJJ1-2008)
- 二、总平面说明：
- 1、本工程项为年产60万吨优质建筑用砂石料深加工项目（生产区）；建设单位为盐池县益多弘达矿业有限公司；建设地点位于宁夏盐池县；该图所采用的项目红线拨地单的工程编号由甲方提供；
 - 2、本图所注尺寸均以米计，标注尺寸为建筑外墙皮尺寸，坐标点为建筑外墙皮交点；
 - 3、图中坐标系采用2000国家大地坐标系，高程采用2000大地高；
- 三、绿化工程
- 1、本工程绿化为集中绿地，由甲方委托专业景观公司进行绿化设计。

图例：

	规划建筑
	用地界线
	建筑红线
	绿地
	道路
	道路中心线

主要经济技术指标

项目	指标		单位	层数	建筑高度 m	备注
	建筑面积	计容面积				
规划用地面积	30000 (合45亩)		平方米			
生产车间	29526.25	59052.5	平方米	1	25.2	
建筑基底面积	29526.25		平方米			
建筑系数	98.4		%			
容积率	1.97					
绿化率	0		%			

注：车间层高大于8米，计容建筑面积按2倍计。

建构筑物一览表

编号	名称	基底面积	建筑面积	计容面积	结构	建筑高度(m)	层数	耐火等级	火灾类别
1	生产车间	29526.25	29526.25	59052.5	钢结构	25.2	1F	二级	戊类

	实名	签名
项目负责人	段敬阳	
专业负责人	段敬阳	
设计人	李欢	

注册（执业）章

预留章

出图章

审图章

竣工章

本图未盖出图专用章无效



铭扬工程设计集团有限公司
MING YANG ENGINEERING DESIGN GROUP CO., LTD

证书编号：A233020562
资质类别及等级：环境工程（水污染防治工程、污染防治工程、固体废物处理处置工程）专项乙级；
证书编号：A133020565
资质类别及等级：建筑行业（建筑工程）甲级、风景园林工程设计专项甲级、城乡规划（公用）专业乙级。

类别	实名	签名
审定	段敬阳	
审核	金明哲	
校对	杨彤	

会签		
建筑		电气
结构		暖通
给排水		其他

建设单位：盐池县益多弘达矿业有限公司

工程名称：年产60万吨优质建筑用砂石料深加工项目

子项名称：生产车间

工程编号：2024NXW-023

子项编号：

图纸名称：总平面图

专业：建筑 比例：1:1000

阶段：施工图 日期：2024.10

版本号：图号 01