

滩羊集团屠宰加工（二期）副产品生产加工及配套建设项目建设



宁夏工业设计院有限公司
NINGXIA INDUSTRIAL DESIGN INSTITUTE CO., LTD.

中国·宁夏·银川·兴庆区凤凰北街190号

TEL: 0951-5043771

0951-5043713

E-mail: NIDID@nidid.com.cn


合作设计单位 CO-OPERATED WITH

会签 CONFIRMED BY	
总图 Layout	
工艺 Process	
建筑 Arch	
结构 Structure	
给排水 Water	
暖通 Hvac	
电气 Elec.	
自控 Inst.	
备注 REMARK	

建设单位 CLIENT	滩羊集团农产品有限公司
工程名称 ENGINEERING	滩羊集团屠宰加工（二期）副产品生产加工及配套建设项目建设
子项名称 SUB PROJECT	副产品生产加工及配套建设项目建设

项目负责人	孟万建	孟万建
设计经理	杨乐	杨乐
审核	孟万建	孟万建
专业负责人	李健壁	李健壁
设计	刘婷	刘婷
制图	刘婷	刘婷

图名 DRAWING TITLE	总平面布置图
设计阶段	方案
版本	A
日期	2024.08
比例	1:1000
第 1 页	共 1 页

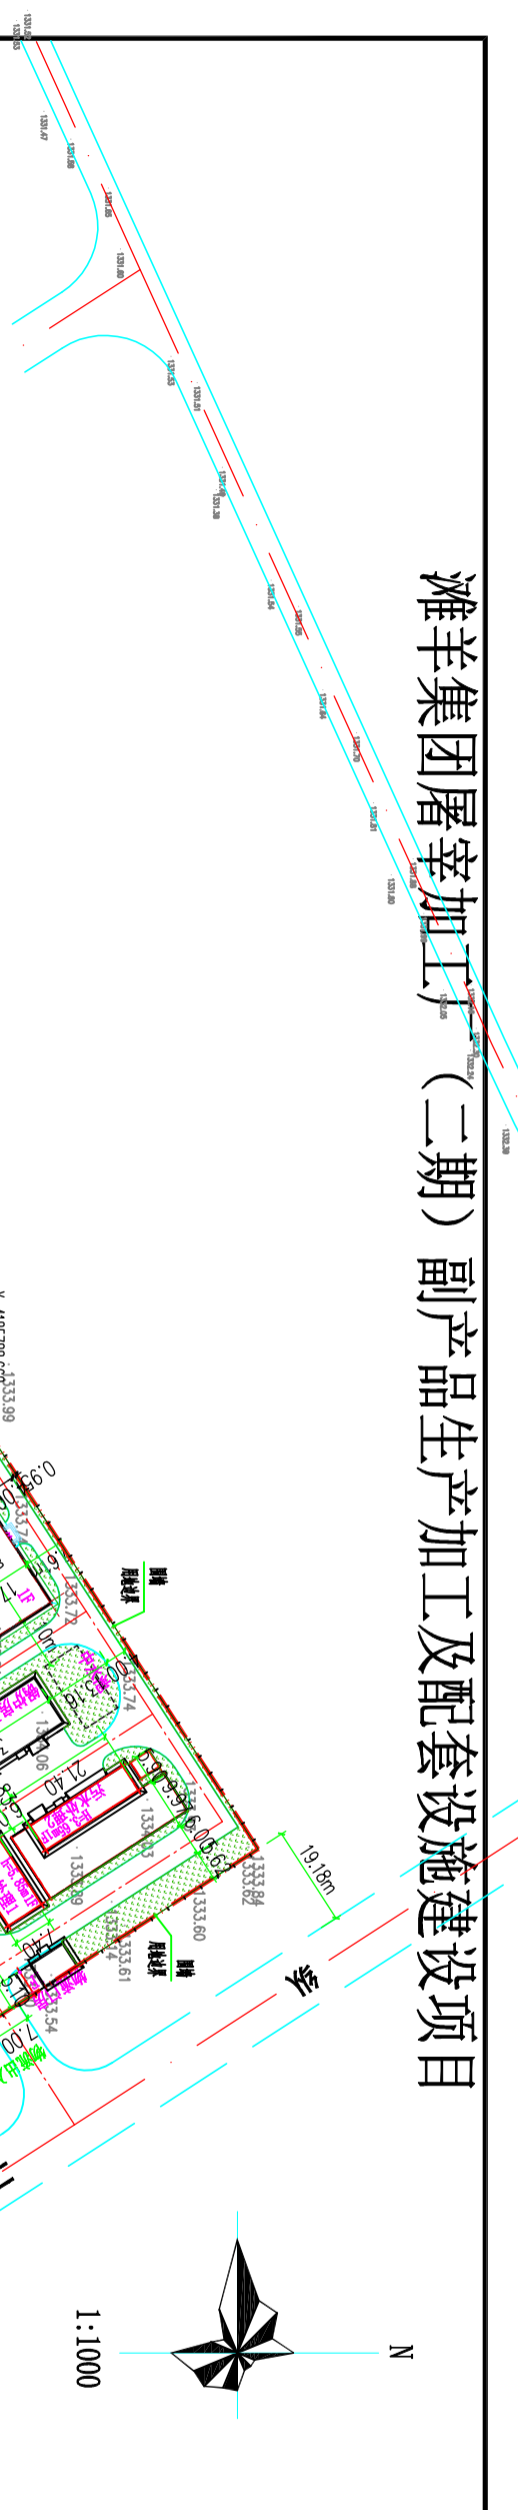

工程量一览表

序号	名称	单位	数据	备注
1	拆除及恢复混凝土路面	(m ²)	1000.0	
2	新增混凝土场地	(m ²)	1150.0	
3	新增道牙	(m)	330.0	

主要经济技术指标表

序号	名称	单位	数据	备注
1	总占地面积	(m ²)	31350.65	合417.03亩
2	构筑物基底占地面积	(m ²)	12499.69	
3	建筑系数	%	39.87	
4	总建筑面积	(m ²)	14662.90	
5	计入容积率建筑面积	(m ²)	34778.38	
6	容积率		1.11	

构筑物一览表

序号	名称	单位	总建筑面积	构筑物基底占地面积	计入容积率建筑面积	备注
1	副产品加工车间	(m ²)	4745.14	4024.28	8048.56	二期新建
2	附属用房	(m ²)	800.36	400.18	800.36	二期新建
3	餐厅	(m ²)	521.00	521.00	521.00	一期已建
4	污水处理站1	(m ²)	121.70	121.70	121.70	一期已建
5	污水处理站2	(m ²)	126.30	126.30	126.30	一期已建
6	锅炉房及消防水泵房	(m ²)	324.45	324.45	324.45	一期已建
8	屠宰车间	(m ²)	7317.35	6205.66	13523.01	一期已建
9	主门房	(m ²)	24.60	79.50	47.00	一期已建
10	1#物流门房	(m ²)	47.00	54.31	47.00	一期已建
11	2#物流门房	(m ²)	47.00	54.31	47.00	一期已建
12	预留多层待宰棚	(m ²)	588.00	588.00	11172.0	三期预留
合计		(m ²)	14662.90	12499.69	34778.38	

总平面布置图

- 说明:
- 1、本图根据业主提供的原有总平面布置图及相关资料绘制;
 - 2、图中所注标高为1985年国家高程基准;
 - 3、图中所注坐标为54北京坐标系;
 - 4、图中所注建筑物室内地坪标高相当于建筑图中的±0.00;
 - 5、图中尺寸除注明外均以米计;
 - 6、图中尺寸标注位置:
 - 7、本项目设计范围为副产品加工车间及附属用房,其周围道路均为现状道路;
 - 8、混凝土场地及道牙做法见本图;
 - 9、混凝土整体路面,每100米设胀缝一道,缝宽2.5厘米贯通,沥青松木板填缝,胀缝密封胶;
 - 10、道路最后做拉毛处理,且按不大于6×4米的长度用切割机分出伸缩缝,缝宽3毫米,深4厘米,胀缝密封胶;
 - 11、严格按照国家现行规范及规程施工。

图例

	新增混凝土场地		现状道路
	本次新建建筑物		现状绿化
	现状道路标高		建筑室外设计标高
	测量坐标		用地界线

项目名称	滩羊集团屠宰加工（二期）副产品生产加工及配套建设项目建设	建设单位	滩羊集团农产品有限公司
申请单位	宁夏工业设计院有限公司	设计单位	宁夏工业设计院有限公司
设计单位	宁夏工业设计院有限公司	设计单位	宁夏工业设计院有限公司
设计单位	宁夏工业设计院有限公司	设计单位	宁夏工业设计院有限公司
