


设计变更通知单

建设单位	宁夏大诚顺房地产开发集团有限公司	设计号	2022-04
项目名称	樾风华 18-1*楼	图别	建修

依据甲方意见，现对一层平面功能从新划分，详见下图：

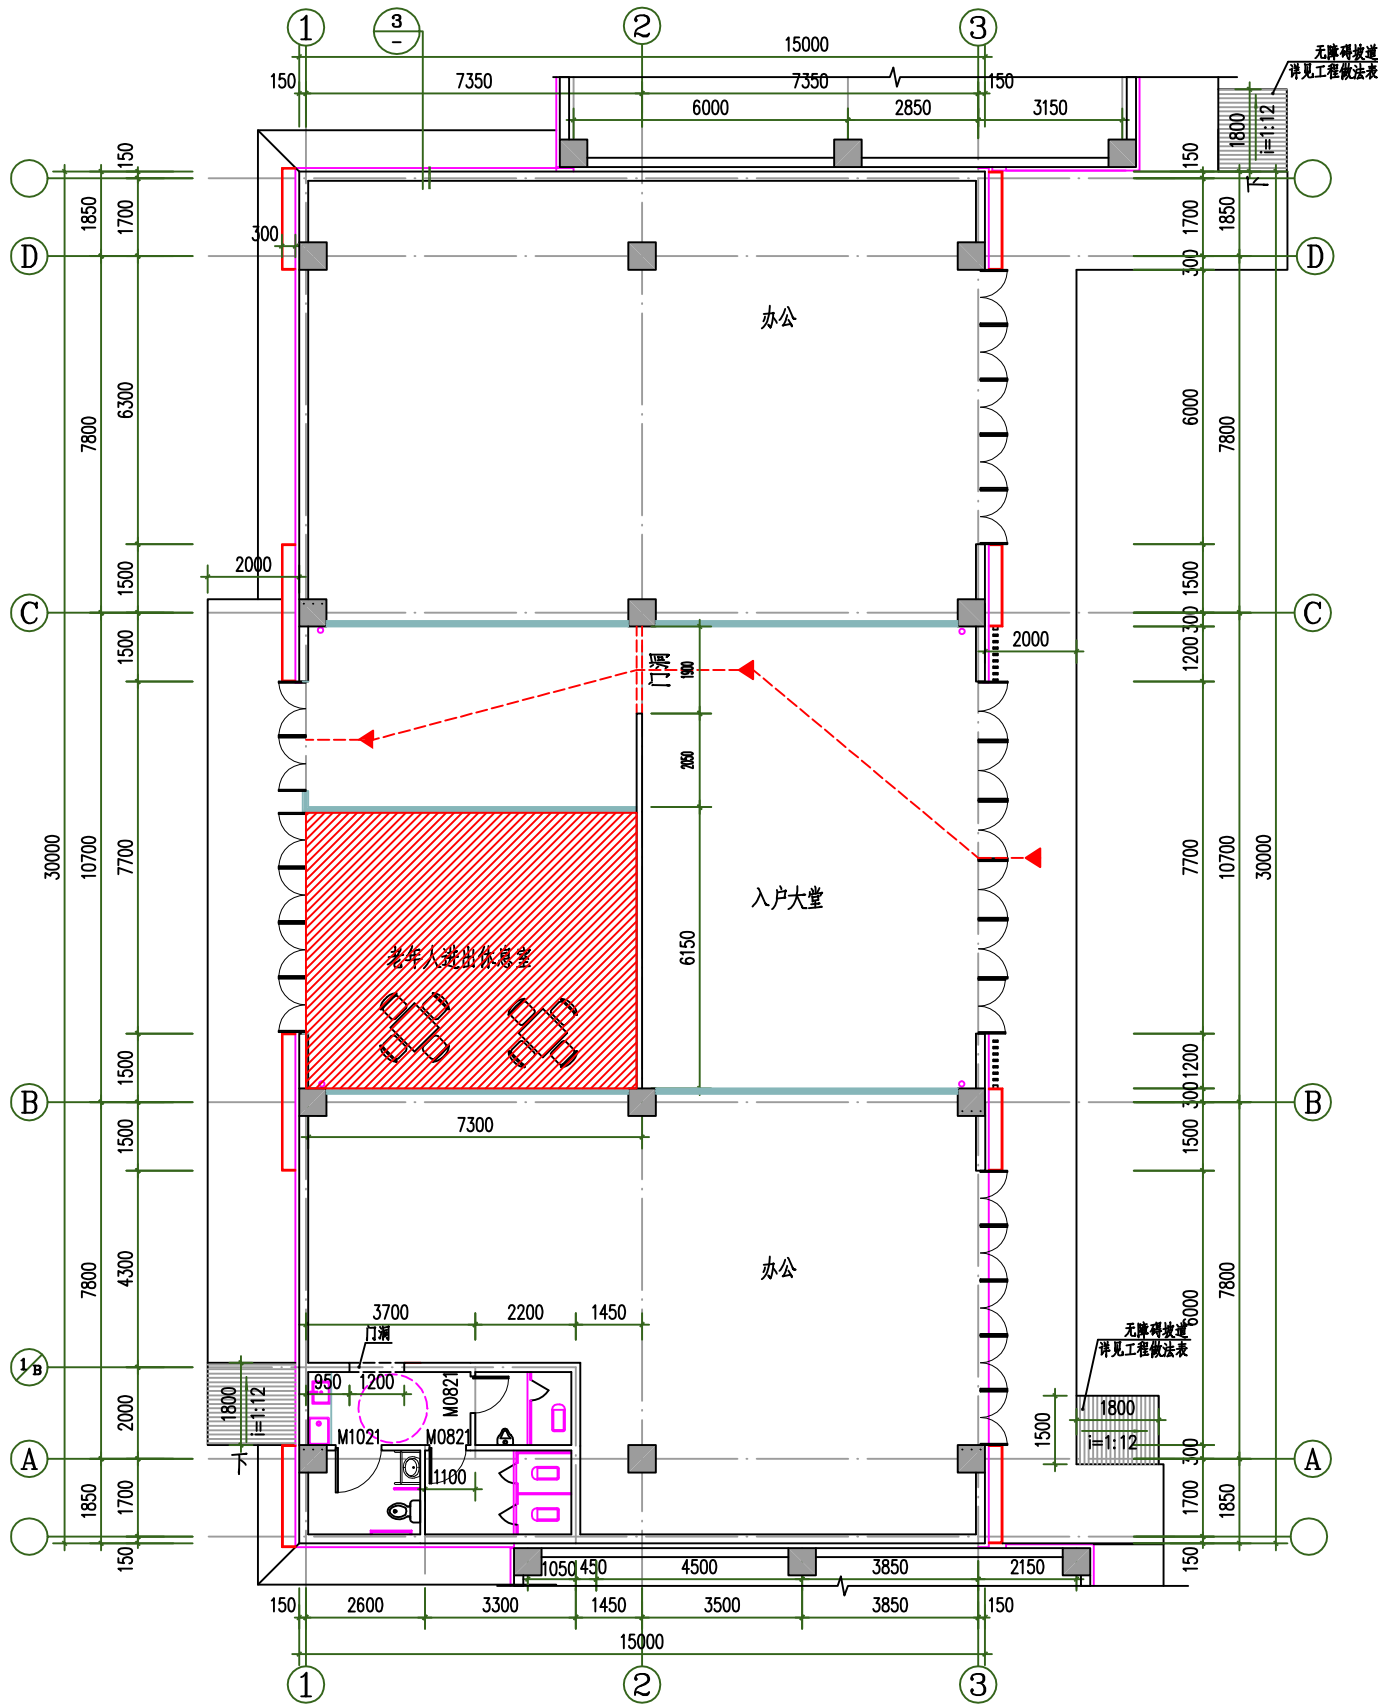

项目负责人	审核	校对	一层平面修改图	图号	建变04
专业负责人	审定	设计		日期	2024 10